


Схема раскладки трехслойных сэндвич-панелей ТСП-Z-150-1000-Т-Т-МВ (ПЭ-7024 (7004)-0,5 / ПЭ-7004-0,5)

Фасад Д - Б по оси 1


Начало и направление монтажа

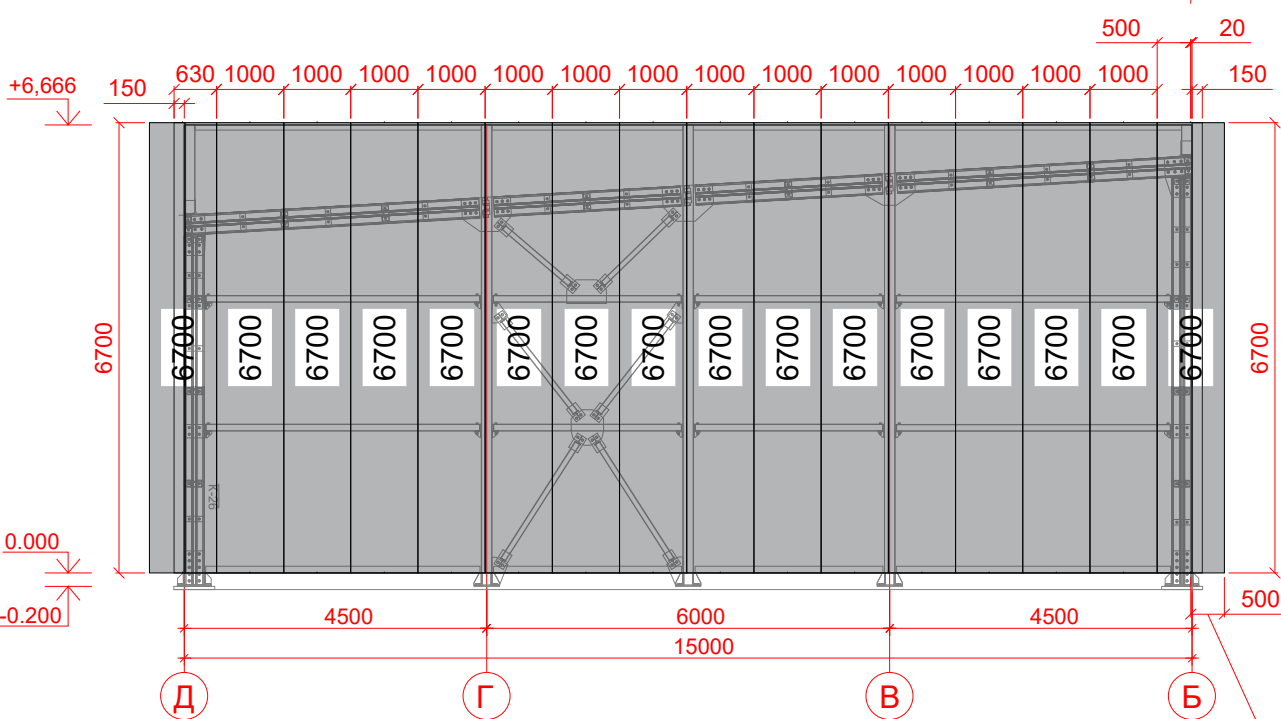


Панель разрезать вдоль на две половины шириной 500 мм.
Правую часть применить как стартовую на фасада Б-Д по оси 18

Фасад 1 - 5 по оси Б


Начало и направление монтажа

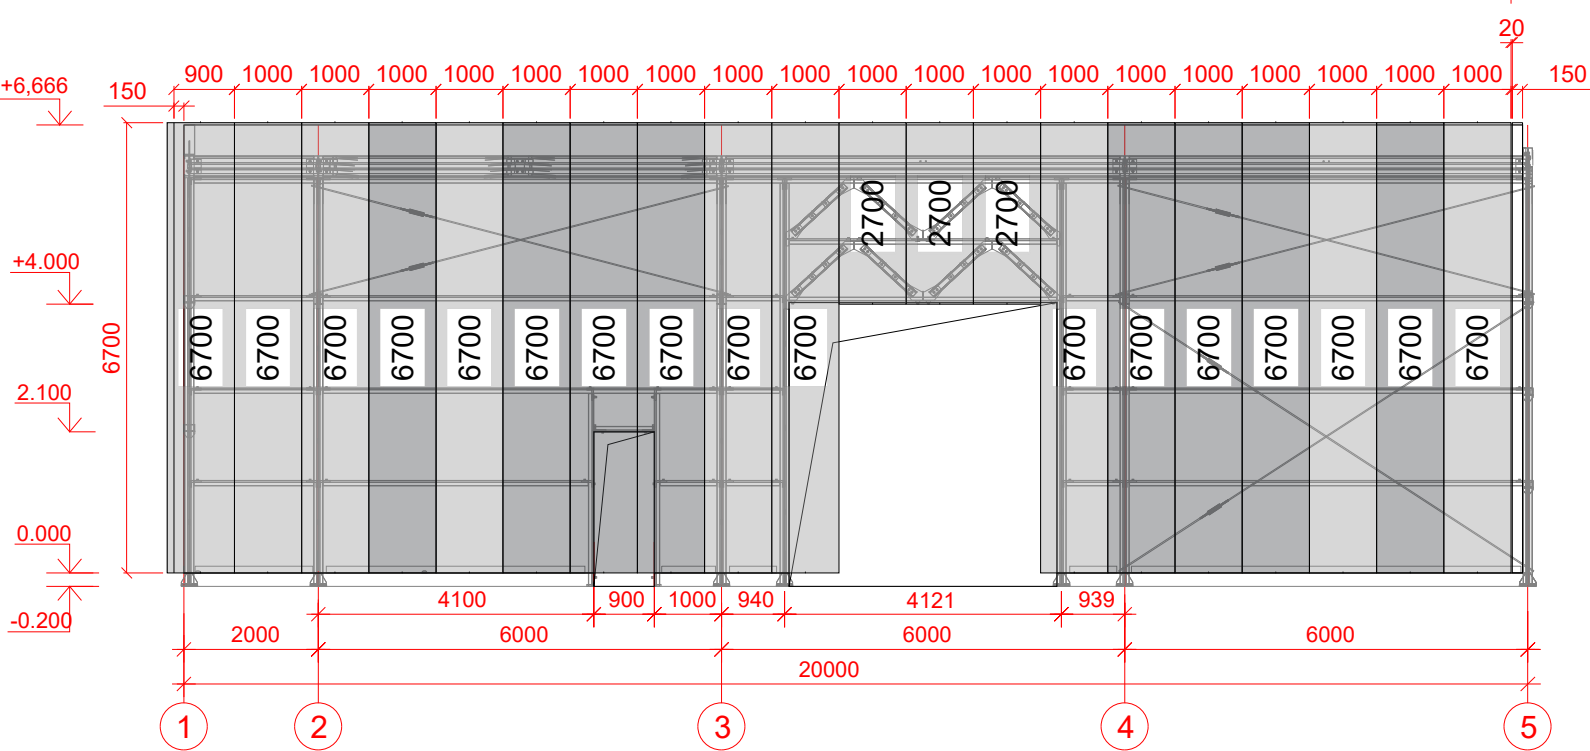

Фасад Б-А по оси 5

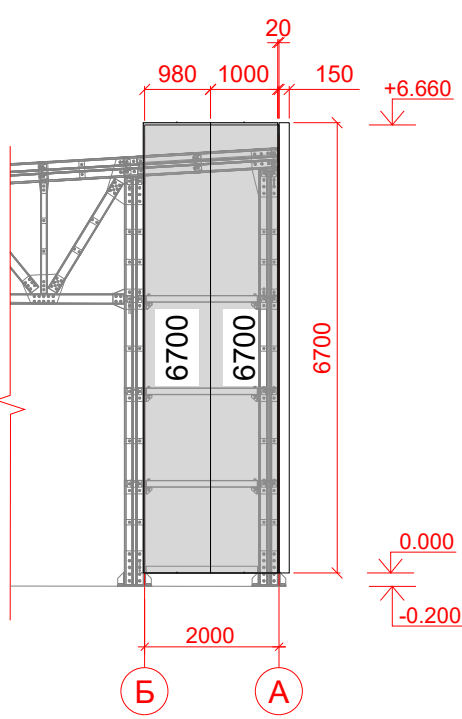

Фасад 5 - 14 по оси А

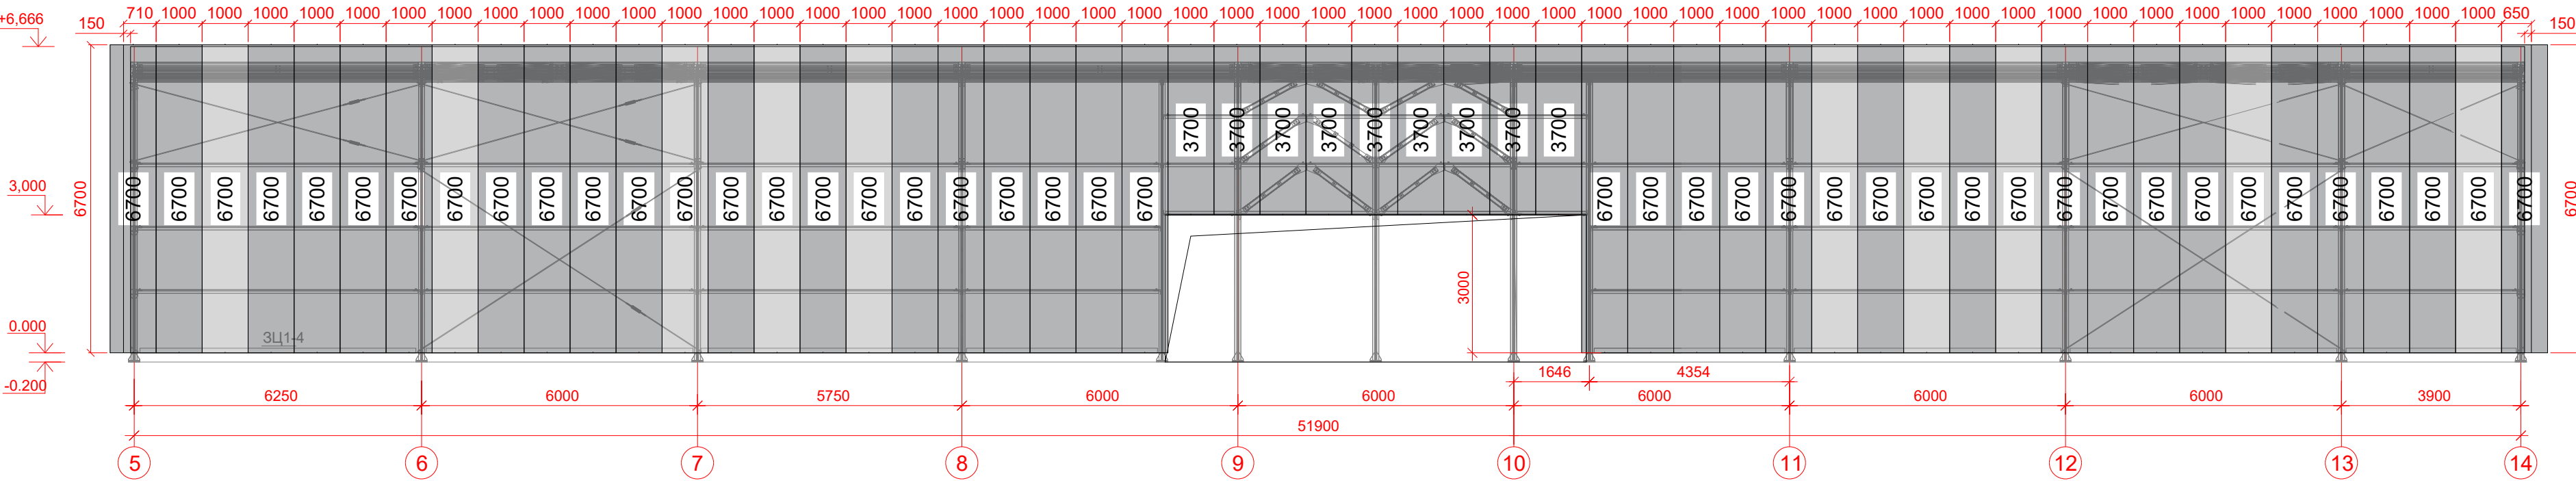


- RAL7004
- RAL7024

Изм.	Кол.уч.	Лист	Ил. док.	Подпись	Дата
Рисов.					2025
Пров.					2025
Нач.г.р.					
Т.п.отв.					
И.конт.					
Нач.отд.					


Схема раскладки трехслойных сэндвич-панелей	Статус	Лист	Листов
ТСП-Z-150-1000-Т-Т-МВ		1	6
(ПЭ-7024 (7004)-0,5 / ПЭ-7004-0,5)			

Формат А2х3


Фасад А-Б по оси 14

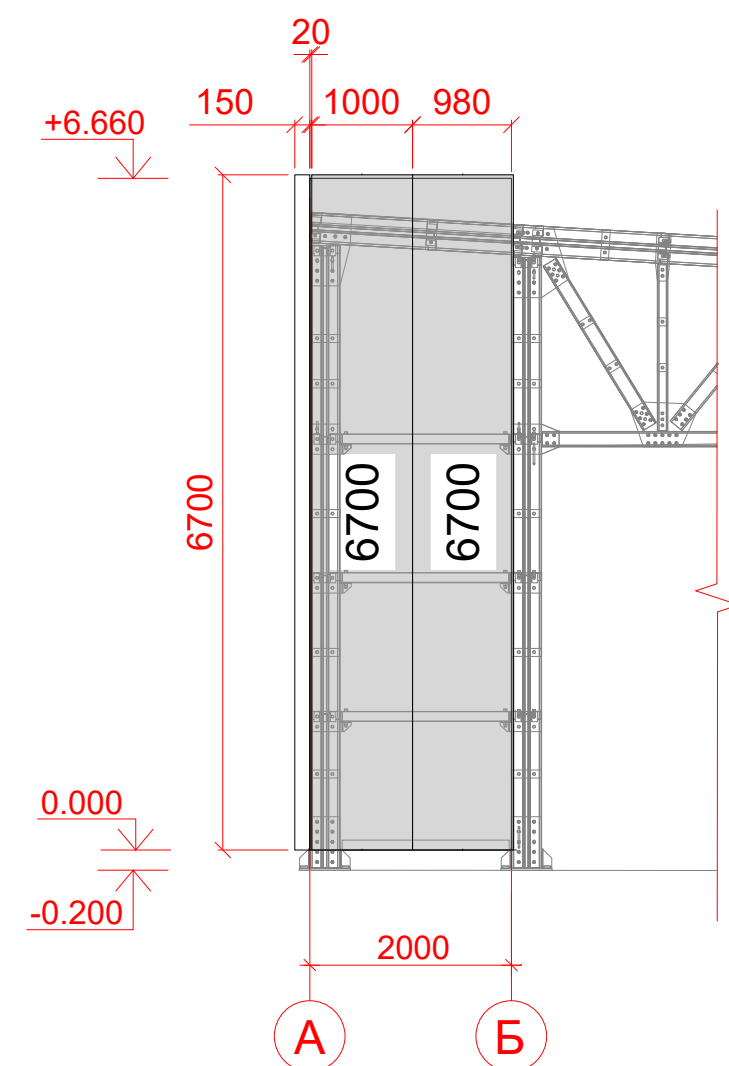

Начало и направление монтажа

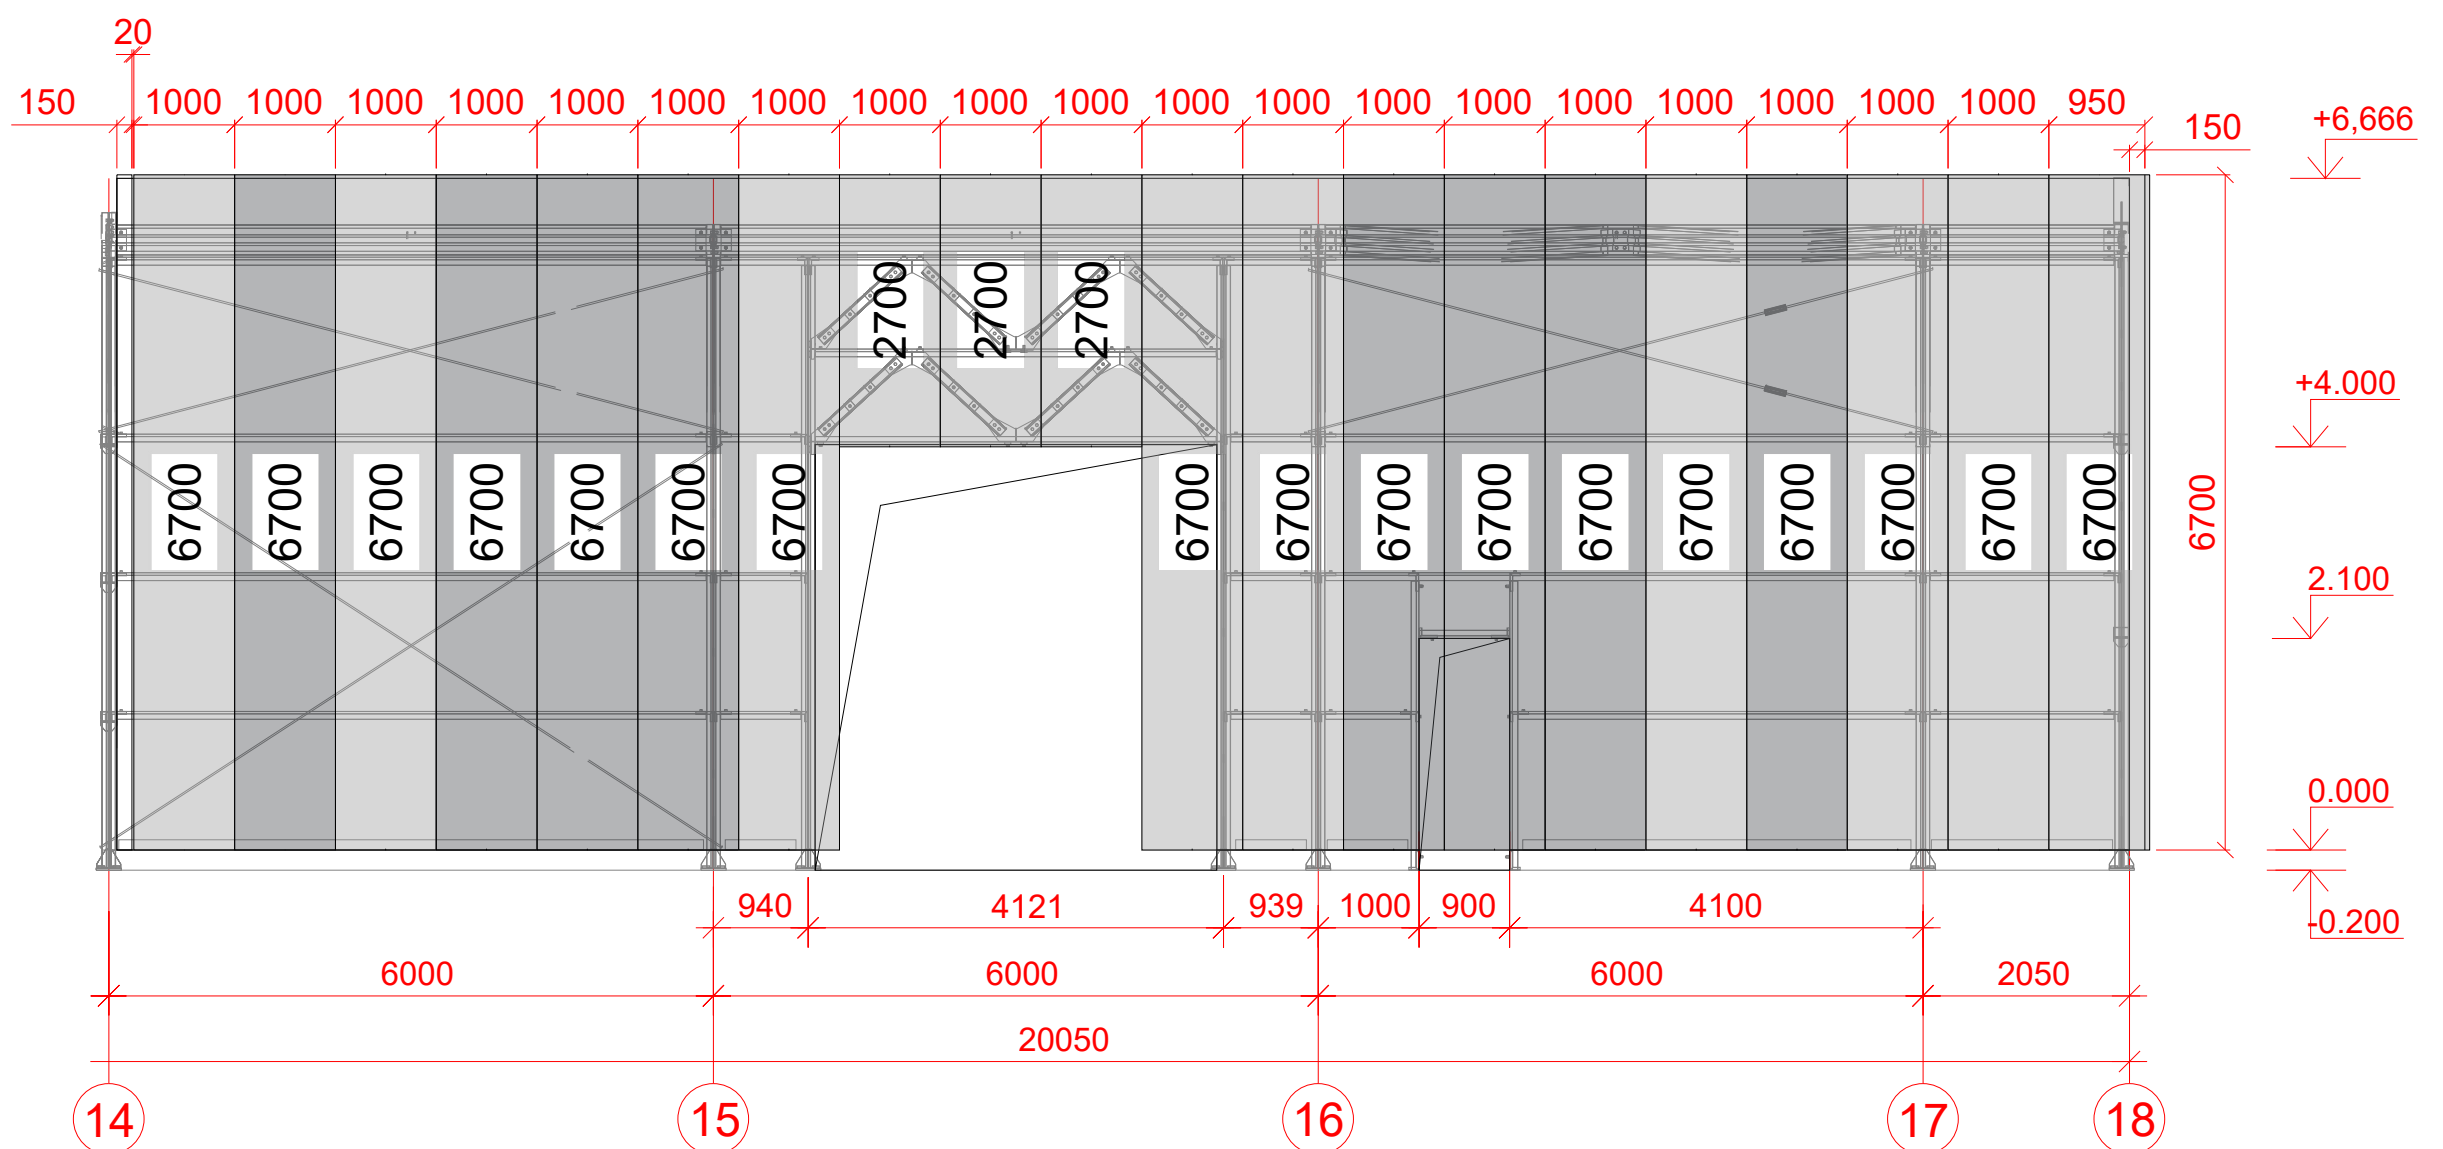

▶ Начало и направление монтажа

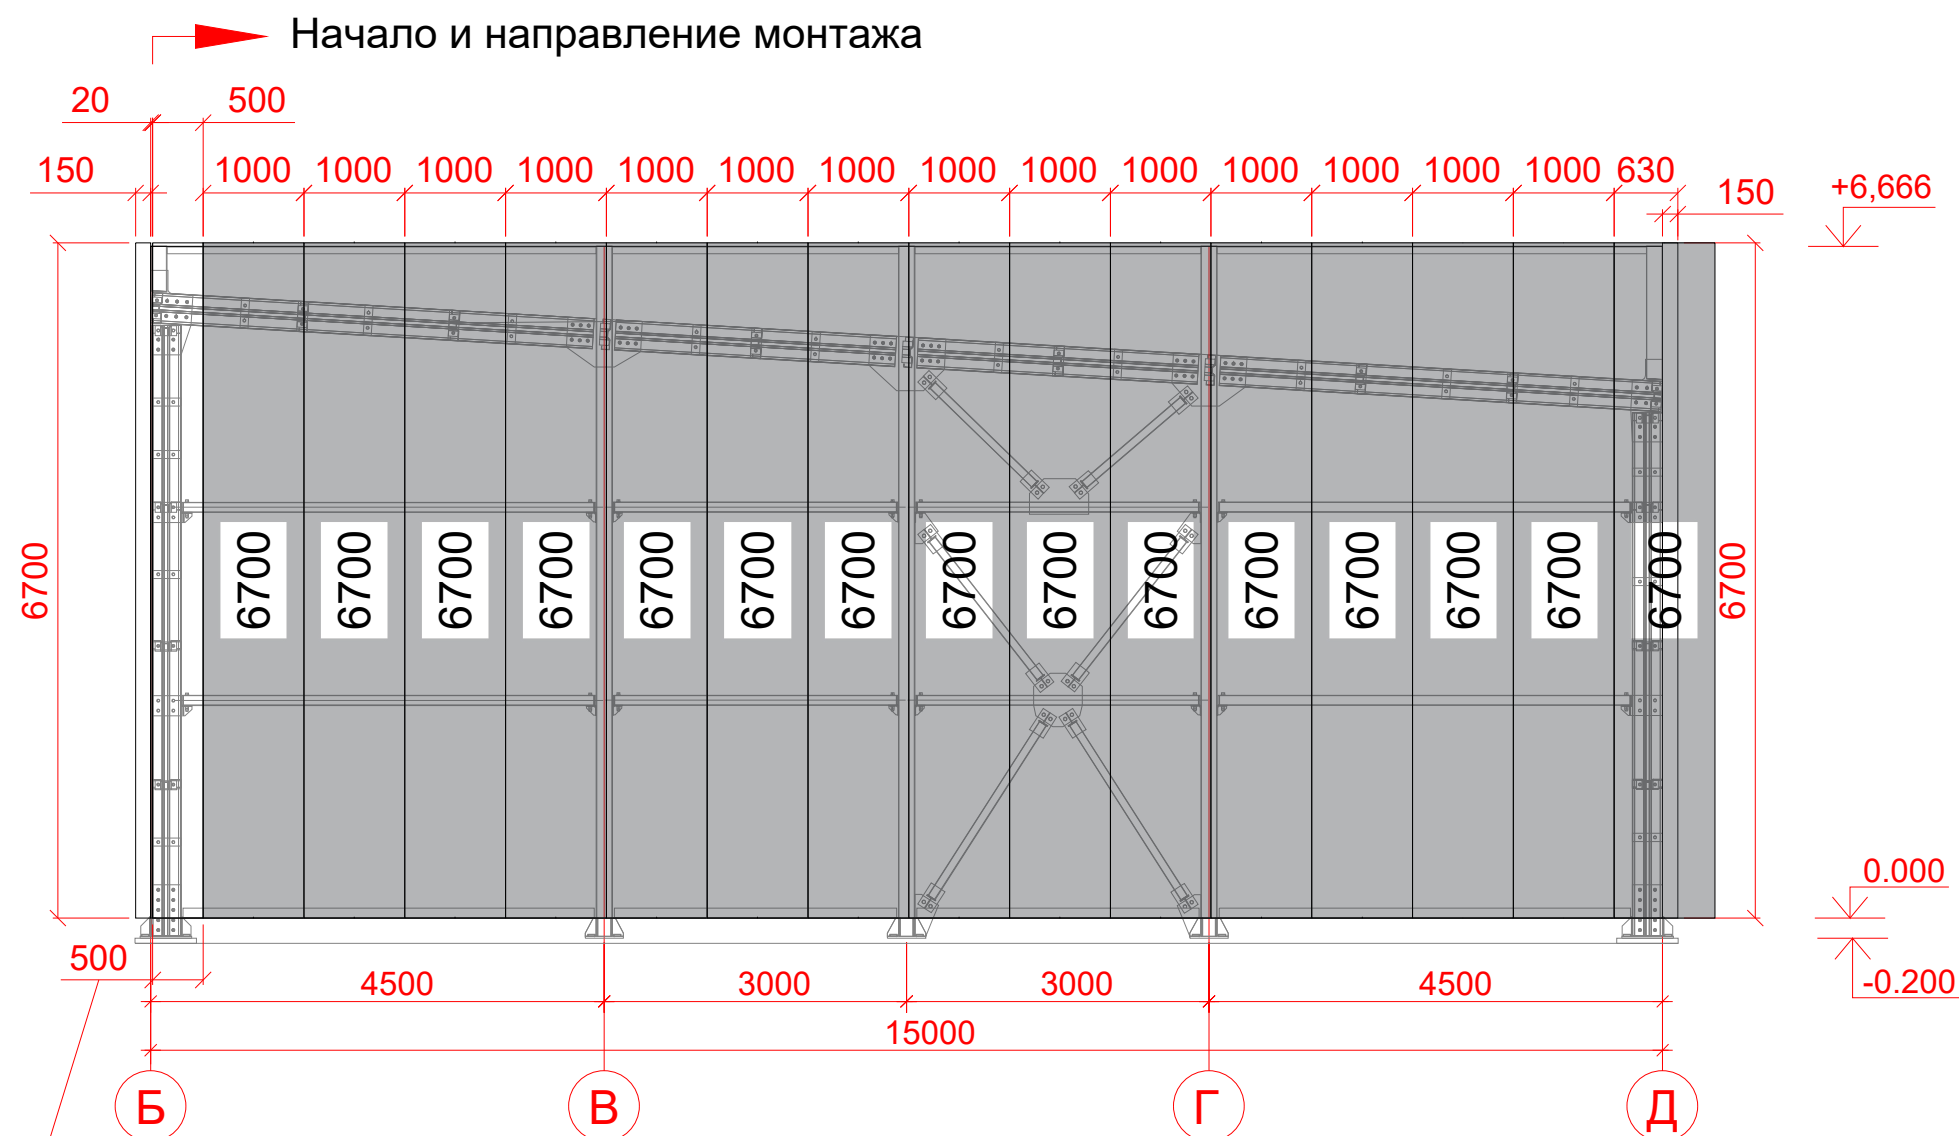

Использовать половину панели шириной 500 мм. с фасада Д-Б по оси 1


 - RAL7004

 - RAL7024


[illegible]

Схема раскладки трехслойных сэндвич-панелей ТСП-Z-150-1000-Т-Т-МВ (ПЭ-7024 (7004)-0,5 / ПЭ-7004-0,5)

Фасад 18 - 1 по оси Д

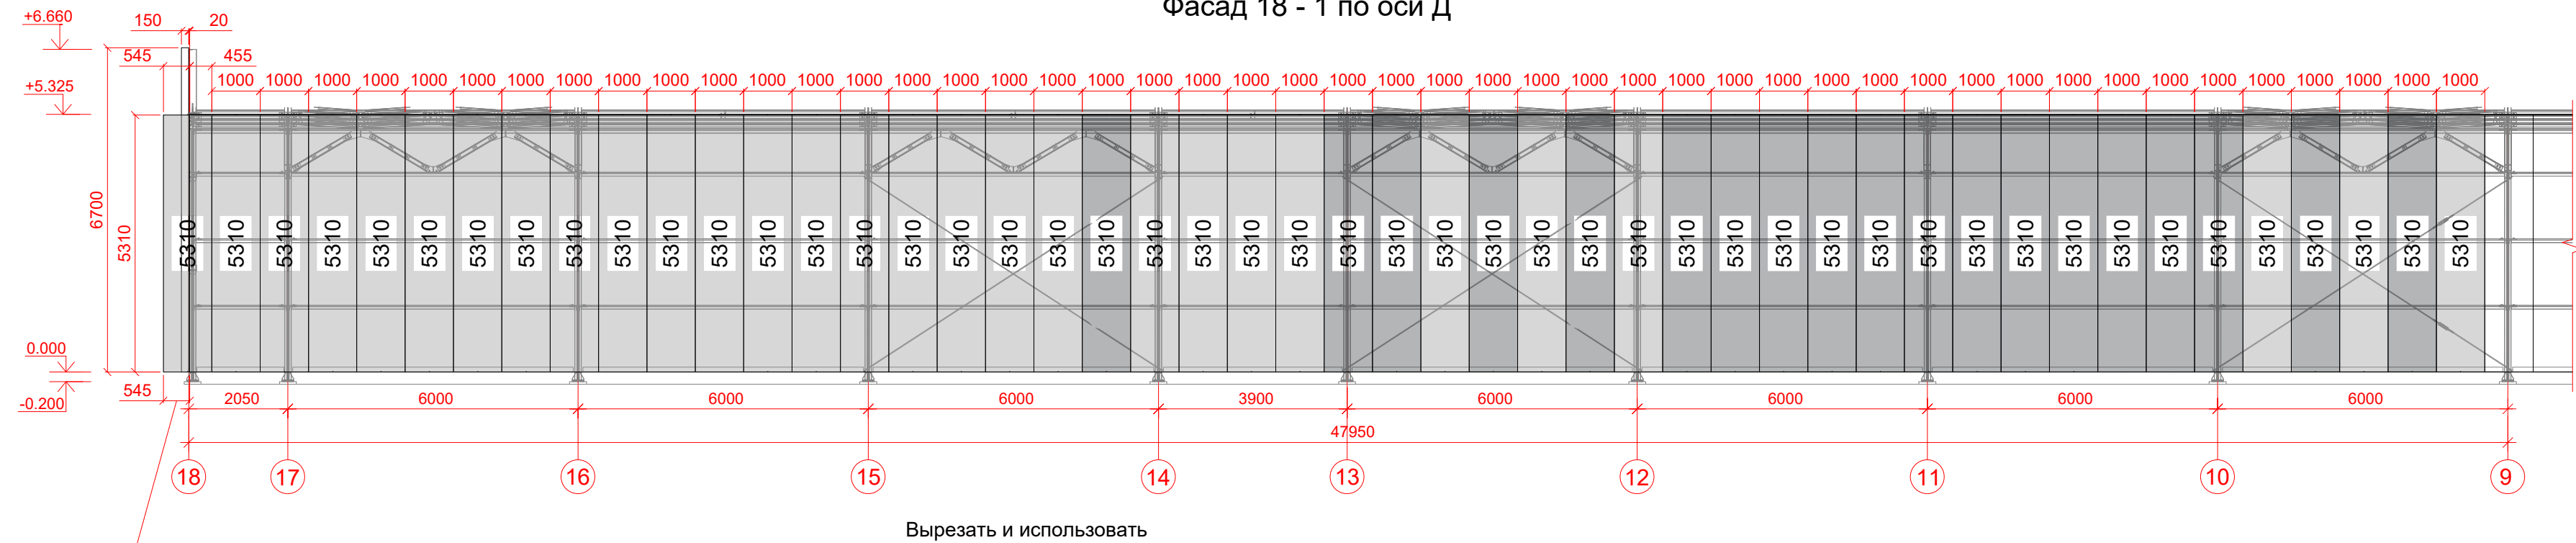

Фасад 18 - 1 по оси Д

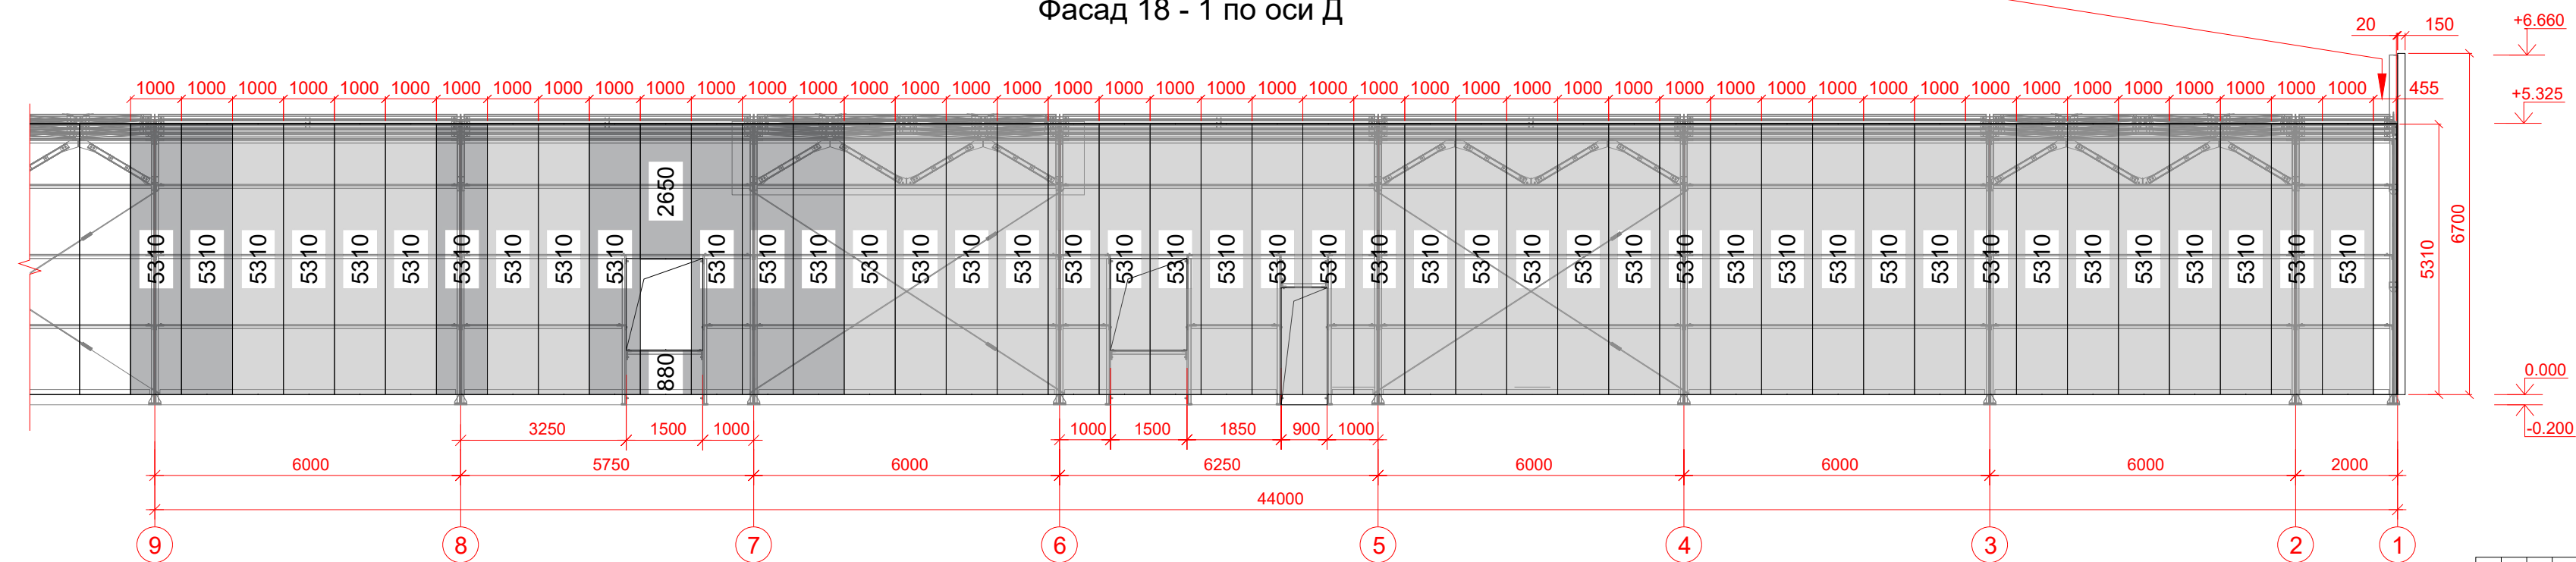


 - RAL7004

 - RAL7024


[illegible]

Схема раскладки трехслойных сэндвич-панелей ТСП-К-170-1000-К-Т-МВ (ПЭ-7024-0,5 / ПЭ-7004-0,5)

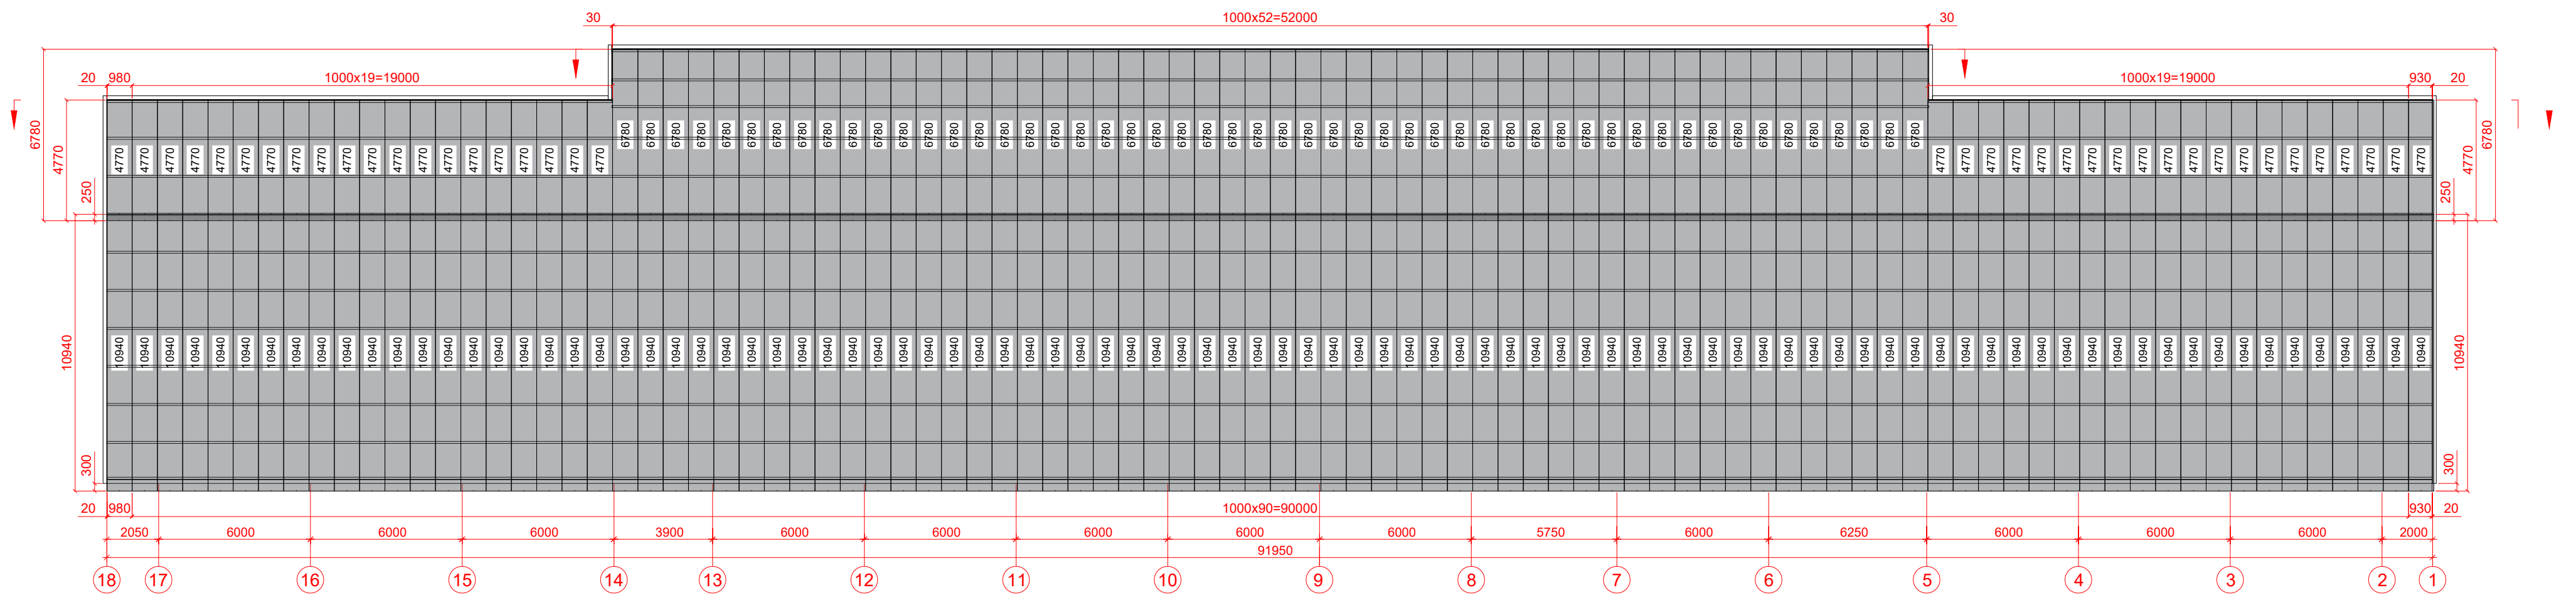
[illegible]

Стеновые фасонные изделия


Угол наружный Фи-5х295
развертка 625 мм.

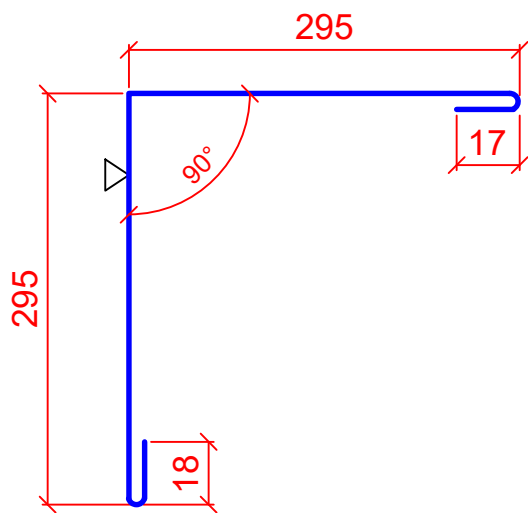

Угол внутренний Фи-7
развертка 208 мм.

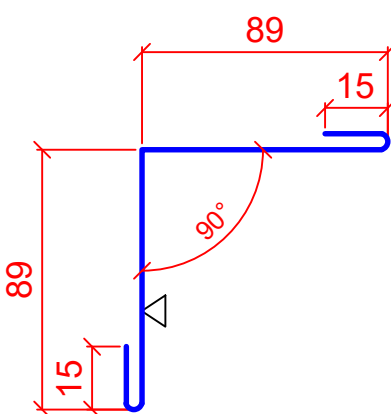


Планка парапета Фи-36х170
развертка 416 мм.

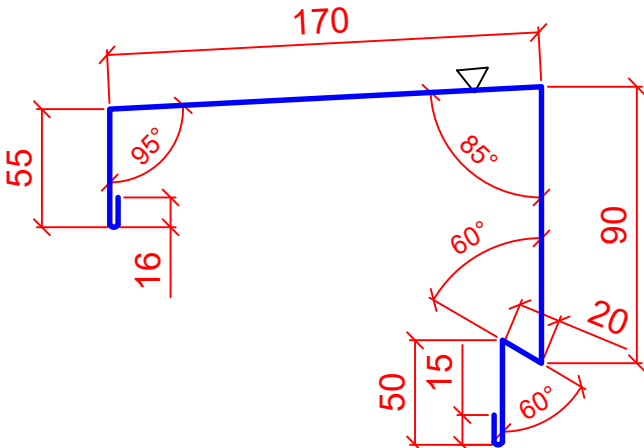


Кровельные фасонные изделия


Планка примыкания верхняя Фи-38
развертка 416 мм.

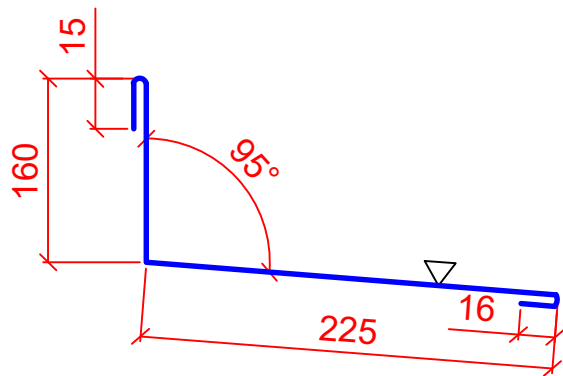


Планка примыкания верхняя боковая Фи-39
развертка 580 мм.

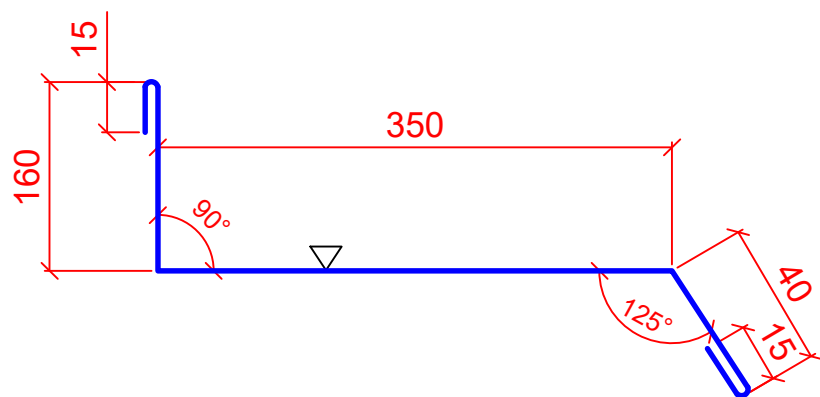


Отлив планок примыканий Фи-40
развертка 178 мм.

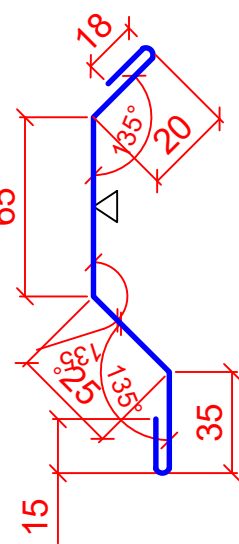

Планка торцевая боковая Фи-32х225
развертка 715 мм.

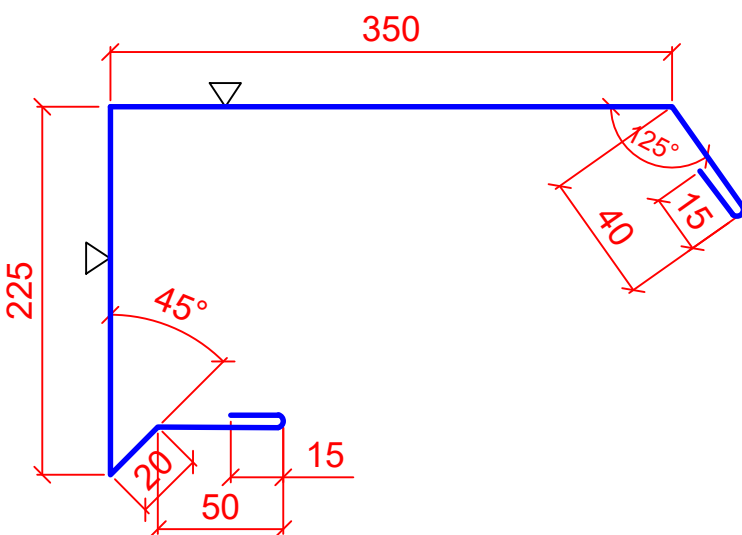

Планка торцевая карнизная Фи-35х170
развертка 312 мм.

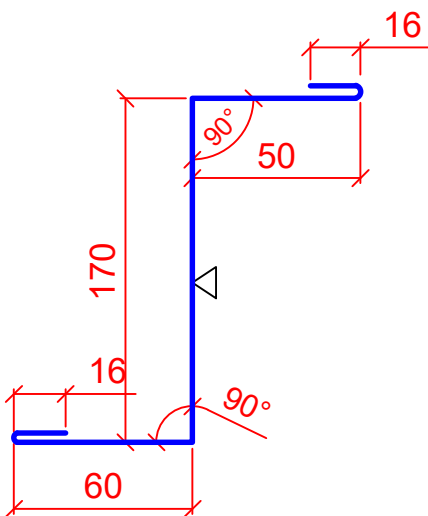

Изм.	Кол.уч.	Лист	N док.	Подпись	Дата				
Разраб.					2025		Стадия	Лист	Листов
Пров.					2025			5	6
Нач.гр.									
Гл.спец.									
Н.контр.									
Нач.отд.									

Инов. № подл.	Подп. и дата	Взам. инв. №	Согласовано	

Согласовано

Взам. инв. №

Подп. и дата

Инв. № подл.

Спецификация фасонных изделий и комплектующих (стены)

Поз.	Наименование	Развертка, мм.	Длина, м.	Кол., шт.	Кол., кв.м.	Примечание
Фасонные изделия						
1	Угол наружный Фи-5х295	625	2,0	21	26,250	RAL7024
2	Планка парапета Фи-36х170	416	2,0	76	63,232	RAL7024
3	Угол внутренний Фи-7	208	2,0	50	20,800	RAL7024
4	Угол внутренний Фи-7	208	2,0	7	2,912	RAL7004
Общая площадь фасонных изделий ПЭ-RAL7024 (без учета обрезі на раскрой) - 110,282 кв.м. Общая площадь фасонных изделий ПЭ-RAL7004 (без учета обрезі на раскрой) - 2,912 кв.м.						
Крепежные изделия и комплектующие						
5	Саморезы 5,5х190 со сверлом 12(14) мм., шт.			1600		
6	Саморезы 4,2х16 мм. с пресс-шайбой RAL, шт.			2000		RAL 7024
7	Саморезы 4,2х16 мм. с пресс-шайбой RAL, шт.			100		RAL 7004
8	Уплотнитель терморазделяющая полоса (45мм х 30м), рул.			40		(1200 п.м.)
9	Герметик силиконовый (280 мл.), шт.			185		продольное соединение панелей
10	Герметик силиконовый (280 мл.), шт.			25		для ФИ
11	Плиты теплоизоляционные легких марок			0,800		куб.м.

Спецификация сэндвич-панелей

№ п/п	Наименование	Длина, мм.	Кол., шт.	Кол., кв.м.	Примечание
Стеновые панели RAL7024 / 7004					
1	ТСП-Z-150-1000-Т-Т-МВ (ПЭ-7024-0,5 / ПЭ-7004-0,5)	6700	81	542,700	
2	ТСП-Z-150-1000-Т-Т-МВ (ПЭ-7024-0,5 / ПЭ-7004-0,5)	5310	26	138,060	
3	ТСП-Z-150-1000-Т-Т-МВ (ПЭ-7024-0,5 / ПЭ-7004-0,5)	3700	9	33,300	
4	ТСП-Z-150-1000-Т-Т-МВ (ПЭ-7024-0,5 / ПЭ-7004-0,5)	2650	1	2,650	
5	ТСП-Z-150-1000-Т-Т-МВ (ПЭ-7024-0,5 / ПЭ-7004-0,5)	880	1	0,880	
Итого:			118	717,590	
Стеновые панели RAL7004 / 7004					
6	ТСП-Z-150-1000-Т-Т-МВ (ПЭ-7004-0,5 / ПЭ-7004-0,5)	6700	32	214,400	
7	ТСП-Z-150-1000-Т-Т-МВ (ПЭ-7004-0,5 / ПЭ-7004-0,5)	5310	65	345,150	
6	ТСП-Z-150-1000-Т-Т-МВ (ПЭ-7004-0,5 / ПЭ-7004-0,5)	2700	6	16,200	
Итого:			103	575,750	
Кровельные панели RAL7024 / 7004					
7	ТСП-К-170-1000-К-Т-МВ (ПЭ-7024-0,5 / ПЭ-7004-0,5)	10940	92	1006,480	
8	ТСП-К-170-1000-К-Т-МВ (ПЭ-7024-0,5 / ПЭ-7004-0,5)	6780	52	352,560	
9	ТСП-К-170-1000-К-Т-МВ (ПЭ-7024-0,5 / ПЭ-7004-0,5)	4770	40	190,800	
Итого:			184	1549,840	

Спецификация фасонных изделий и комплектующих (кровля)

Поз.	Наименование	Развертка, мм.	Длина, м.	Кол., шт.	Кол., кв.м.	Примечание
Фасонные изделия						
1	Планка примыкания верхняя Фи-38	416	2,0	54	44,928	RAL7024
2	Планка примыкания верхняя боковая Фи-39	580	2,0	22	25,520	RAL7024
3	Отлив планок примыканий Фи-40	178	2,0	76	27,056	RAL7024
4	Планка торцевая боковая Фи-32х225	715	2,0	1	1,430	RAL7024
5	Планка торцевая карнизная Фи-35х170	312	2,0	50	31,200	RAL7004
Общая площадь фасонных изделий ПЭ-RAL7024 (без учета обрезі на раскрой) - 98,934 кв.м. Общая площадь фасонных изделий ПЭ-RAL7004 (без учета обрезі на раскрой) - 31,200 кв.м.						
Крепежные изделия и комплектующие						
6	Саморезы 5,5х285 со сверлом 12(14) мм., шт.			2700		
7	Саморезы 4,8х28 RAL7024			6200		RAL7024
8	Саморезы 4,2х16 мм. с пресс-шайбой RAL, шт.			400		RAL7004
9	Заклепки оц. 4,8х10			400		
10	Уплотнитель терморазделяющая полоса (45мм х 30м), рул.			42		(1260 п.м.)
11	Герметик силиконовый (280 мл.), шт.			112		продольное соедин-ие панелей "шип-паз" внутреннее
12	Герметик силиконовый (280 мл.), шт.			45		для ФИ
13	Герметик полиуретановый (600 мл.), шт.			110		верхний боковой и поперечный нахлесты (в 2 ряда)
14	Плиты теплоизоляционные легких марок			1,500		куб.м.
15	Уплотнитель кровельный ТСП К-А, шт.			96		
16	Уплотнитель кровельный ТСП К-В, шт.			96		

Изм.	Кол.уч.	Лист	№ док.	Подпись	Дата			Стадия	Лист	Листов
Разраб.					2025				6	6
Пров.					2025					
Нач.гр.										
Гл.спец.						Спецификации				
Н.контр.										
Нач.отд.										